

**MAPA DO CELÓW PROJEKTOWYCH**  
**Arkusz 2(7)**


wykonana przez: Pracownia Geodezyjno - Kartograficzna  
Andrzej Urbanski  
ul. Batalionu "Parasol" 19/601  
43-207 Opole tel. 774559057  
NIP 754-123-67-98

Mapa w skali 1:500  
województwo opolskie  
jednostka ewidencyjna 160101\_1 Brzeg - Miasto  
obrob: 1101\_RATAJE  
działka 571/26  
Mapa do celów projektowych została wykonana  
bez ustalenia obciążeń służebnościami gruntowymi.

Godło mapy zas. 6.143.15.20.2.3, 6.143.15.20.4.1

układ współrzędnych "2000s6"  
poziom odniesienia "Kronsztadt 86"  
Brakujące elementy w treści BDOT500 uzupełniono pomiarem geodezyjnym.  
Identyfikator rob. geod.: G.6640.1.1622.2016  
Aktualizacja na dzień: 08.11.2017

Nie wykazują się różnice w terenie między  
nie wykazanych ra różnicami wagi urządzeń  
podziemnych, które nie były zabudowane  
do Powiatowego Urzędu Geodezyjnego  
czy informacji w istniejących dokumentach.

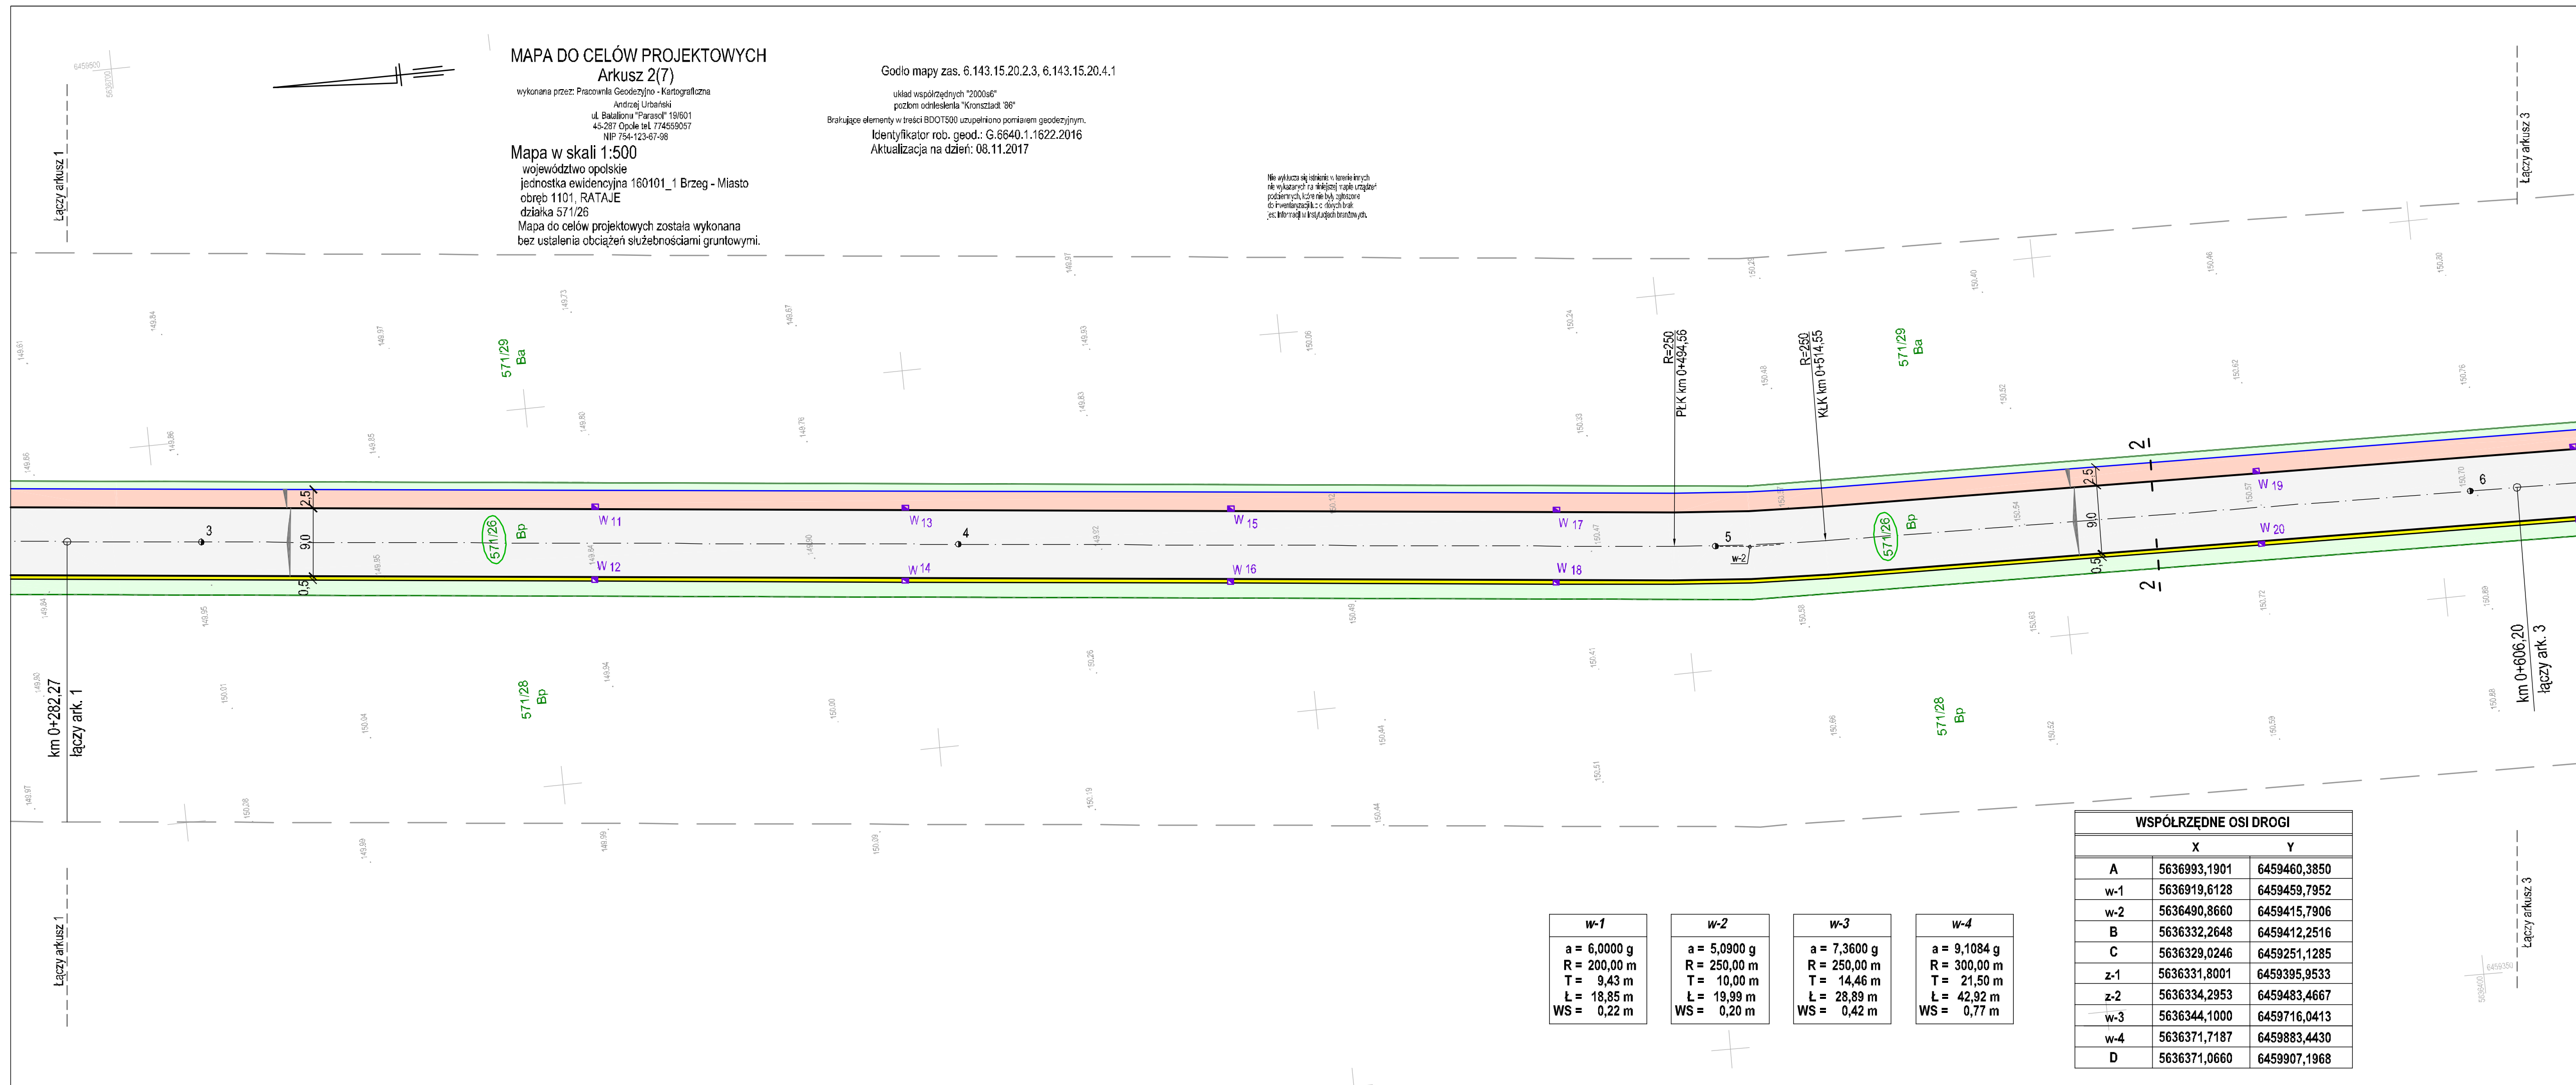

**LEGENDA**

- proj. jezdnia
- proj. chodnik
- proj. opaska
- proj. wjazdy
- zielen uliczna
- proj. krawężnik 20x30 cm
- proj. wpusty deszczowe
- granica własności działek

w-1	w-2	w-3	w-4
a = 6,0000 g	a = 5,0900 g	a = 7,3600 g	a = 9,1084 g
R = 200,00 m	R = 250,00 m	R = 250,00 m	R = 300,00 m
T = 9,43 m	T = 10,00 m	T = 14,46 m	T = 21,50 m
L = 18,85 m	L = 19,99 m	L = 28,89 m	L = 42,92 m
WS = 0,22 m	WS = 0,20 m	WS = 0,42 m	WS = 0,77 m

WSPÓLZĘDNE OSI DROGI		
	X	Y
A	5636993,1901	6459460,3850
w-1	5636919,6128	6459459,7952
w-2	5636490,8660	6459415,7906
B	5636332,2648	6459412,2516
C	5636329,0246	6459251,1285
z-1	5636331,8001	6459395,9533
z-2	5636334,2953	6459483,4667
w-3	5636344,1000	6459716,0413
w-4	5636371,7187	6459883,4430
D	5636371,0660	6459907,1968

**Pracownia Projektowa "PROTOR"**  
Nazwa i adres obiektu: **Uzbrojenie terenów inwestycyjnych przy ul. Małujowickiej w Brzegu**

**PROJEKT ZAGOSPODAROWANIA TERENU**

	imię i nazwisko	specjal.	nr upr. bud.	podpis
Projektował	<b>mgr inż. Antoni Plamitzer</b>	drogi	18/76Op.	<i>[Signature]</i>
Sprawdził	<b>mgr inż. Kazimierz Kurowski</b>	drogi	229/94Op.	<i>[Signature]</i>
umowa nr BI.7013.3.U3.2016	skala 1:500	data 11.2017 r.	rys. <b>2</b>	