MAPA DO CELÓW PROJEKTOWYCH

DER		215/2016
NAZWA MIEJSCOWOŚCI		JAWOR
JEDNOSTKA EWIDENCYJNA	IDENTYFIKATOR	02501_1
	NAZWA	JAWOR
OBRĘB EWIDENCYJNY	IDENTYFIKATOR	0001
	NAZWA	GOSPODARSTWO
MAPA		SYTUACYJNO - WYSOKOŚCIOWA
SKALA MAPY		1:500
NAZWA UKŁADU WSPÓŁRZĘDNYCH	PRZESTRZENNYCH PŁASKICH	1965
	UKŁAD WYSOKOŚCI	AMSTERDAM PKP
OZNACZENIE OBSZARU, KTÓRY BYŁ PRZEDMIOTEM OPRACOWANIA		
SZLAK		JAWOR - PRZYBYŁOWICE
KM		264,8 – 265,1

W ZAKRESIE OPRACOWANIA NIE USTALANO WYSTĘPOWANIA OBCIĄŻEŃ SŁUŻEBNOŚCIAMI GRUNTOWYMI.
PUNKTY OSNOWY GEODEZYJNEJ PODLEGAJĄ OCHRONIE.
MAPA ZAWIERA DANE UZYSKANE Z MAPY ZASOBU CECH GRUNTÓW I BŁĘDYKÓW.
NIE WYKLUCZA SIĘ ISTNIENIA W TERENIE INNYCH NIE WYKAZANYCH NA MAPIE URZĄDZEŃ PODZIEMNYCH, KTÓRE NIE BYŁY ZGŁASZANE DO INWENTARYZACJI LUB O KTÓRYCH BRAK JEST INFORMACJI W INSTYTUCJACH BRANŻOWYCH.

MAPA AKTUALNA NA DZIEŃ	19.05.2016 r.

Wykonała firma:
Z U I G
PL-GEO
UL. PSZENNA 19, 59-220 LEGNICA
NIP 691-234-48-36, REGON 021421790

GEODETA UPRAWNIONY
mgr inż. KLUB KOCHENEK
Nr upr. dolnośląski 312/9

SZKIC ORIENTACYJNY
SKALA 1: 10000

REPRODUKCJA WZBRONIONA

PKP Spółka Akcyjna
Oddział Gospodarowania Nieruchomościami
we Wrocławiu
Kolejowy Ośrodek Dokumentacji Geodezyjnej i Kartograficznej
MAPA SYTUACYJNA
projekcji, szkolna Jawor - Przybyłowice
km 264,8 - 265,1
1:500 stan z dnia 06.05.2016
wy układ odniesienia Amsterdam

Skala mapy 1:500
Układ współrzędnych płaskich 1965
Wysokościowy układ odniesienia Amsterdam PKP

Służebności gruntowe mające wpływ na zagospodarowanie gruntów przekazywanych w granicach projektowanej inwestycji:
BRAK DANYCH

Uprawnienia wynikające z ustaw przyznawanych w decyzjach:
BRAK DANYCH

PKP Spółka Akcyjna
Oddział Gospodarowania Nieruchomościami
we Wrocławiu
Kolejowy Ośrodek Dokumentacji Geodezyjnej i Kartograficznej
W niniejszej mapie stwierdza się zgodność z danymi zawartymi w operacie technicznym.
Wrocław, dn. 17.06.2016
Niniejsza mapa może służyć do celów projektowych.
Wrocław, dn.

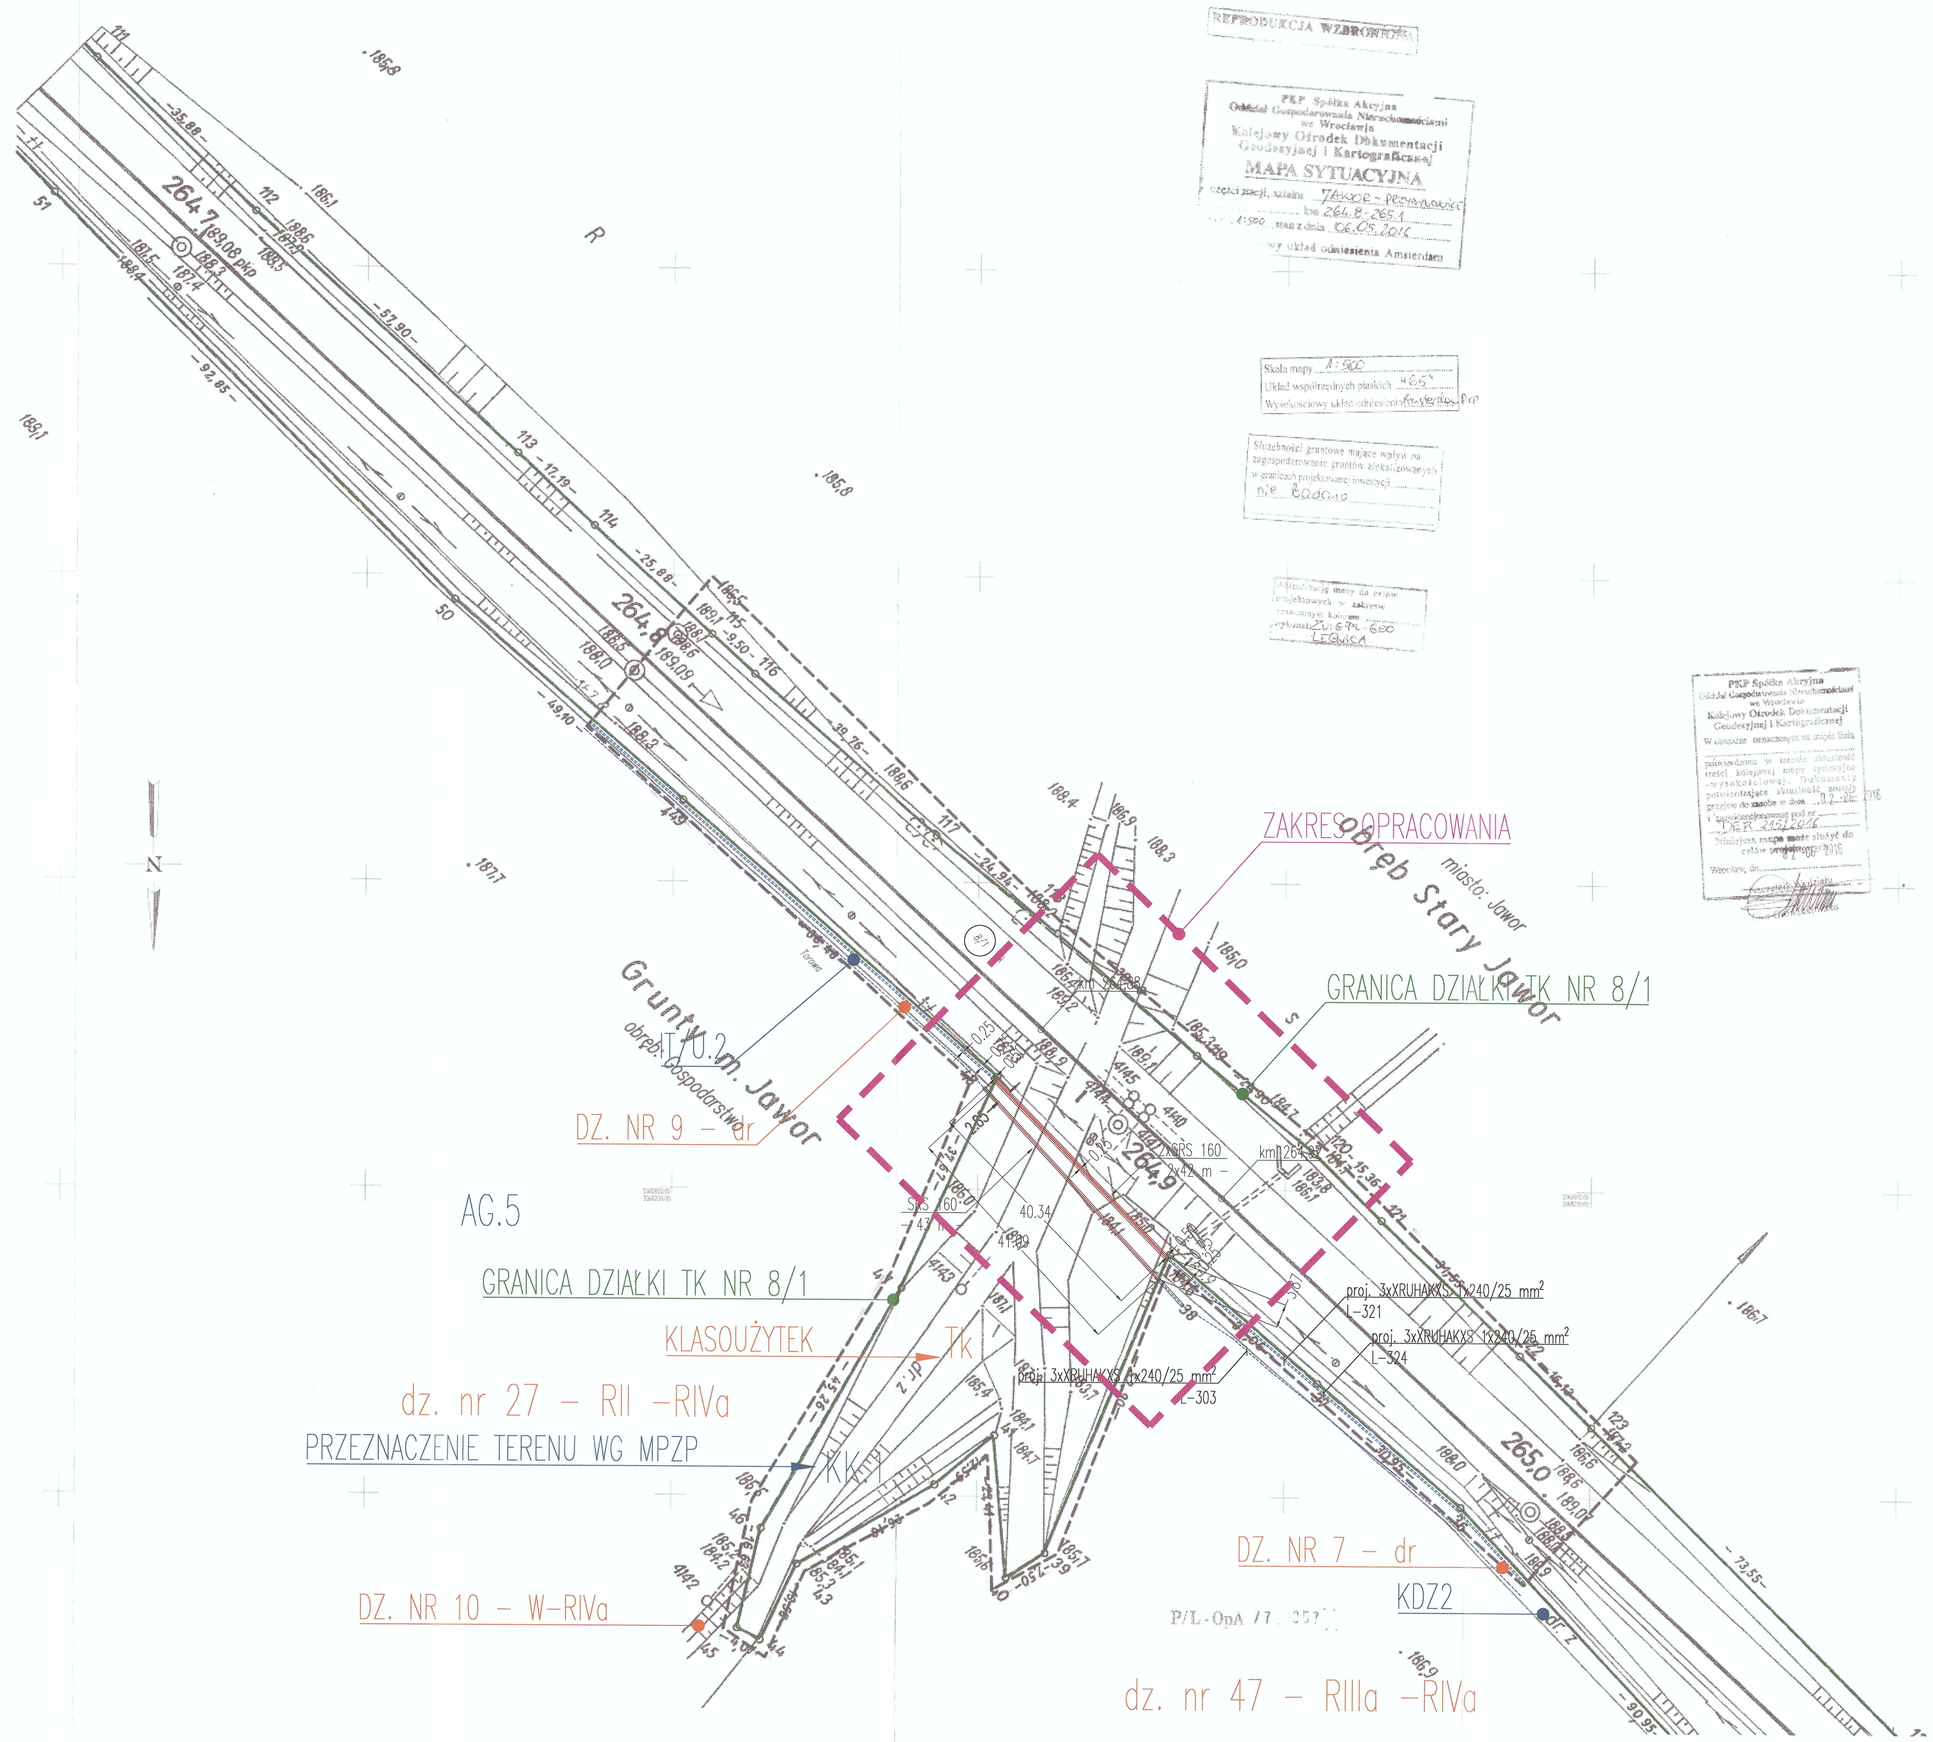

Uwagi:
1. Przed przystąpieniem do prac należy wytyczyć trasy projektowanych linii kablowych oraz sieci podziemnego uzbrojenia terenu kolidujących z nimi.
2. Całość robót związanych z budową projektowanych linii kablowych należy wykonać zgodnie z dokumentacją techniczną, normami, przepisami budowy i bhp oraz instrukcjami.
3. Wszystkie roboty ziemne wykonywać ręcznie z zachowaniem ostrożności. Roboty ziemne w pobliżu istniejącej infrastruktury technicznej wykonywać przy wyłączonym napięciu.
4. O terminie przystąpienia do wykonywania robót powiadomić wszystkich użytkowników (właścicieli) obcych sieci i urządzeń znajdujących się w zasięgu prowadzonych robót i z nimi zlokalizować w terenie ich położenie, uzgodnić warunki prowadzenia robót oraz nadzór nad ich przebiegiem.
5. Nawierzchnię należy przywrócić do stanu pierwotnego.
6. Przed zasypaniem rowów kablowych należy wykonać geodezyjną inwentaryzację powykonawczą budowanych linii kablowych.

OZNACZENIE	OPIS	j.m.	Ilość
	proj. linia kablowa SN 20 kV typu 3xXRUHAKXS 1x240/25 mm² 12/20kV	mb	41
	relacja: proj. słup L–321 nr 21 – proj. ZK–SN		
	proj. linia kablowa SN 20 kV typu 3xXRUHAKXS 1x240/25 mm² 12/20kV	mb	41
	relacja: proj. słup L–303 nr 47 – proj. słup L–303 nr 53		
	proj. linia kablowa SN 20 kV typu 3xXRUHAKXS 1x240/25 mm² 12/20kV	mb	41
	relacja: proj. słup L–324 nr 38 – proj. słup L–324 nr 45		
	rura przepustowa SRS 160	mb	127

OZNACZENIE	OPIS
	ZAKRES OPRACOWANIA
	GRANICA DZIAŁKI
Tk	KLASOUŻYTEK
KK.1	PRZEZNACZENIE TERENU WG MPZP

Ochrona przeciwporażeniowa – uziemienie ochronne

Inwestor:	Legnicka Specjalna Strefa Ekonomiczna S.A. ul. Im. Mikołaja Kopernika 14, 59-220 Legnica			
Obiekt:	Przebudowa linii napowietrznych SN 20 kV numer L–303, L–321, L–341 w Jaworze, ul. Pszeniczna, ul. Torowa			
Adres:	59–400 Jawor, ul. Torowa dz. nr 8/1 – obręb 0001 Gospodarstwo			
Rysunek:	Projekt zagospodarowania terenu. Plan sieci el–en Skrzyżowanie z działką nr 8/1 – teren kolejowy			Data: 06.2016 r.
Stadium:	PROJEKT BUDOWLANO–WYKONAWCZY	nr upr.	podpis	
Projektant:	Remigiusz Przystaj uprawnienia budowlane do projektowania bez ograniczeń w specjalności instalacyjnej w zakresie sieci, instalacji i urządzeń elektrycznych i elektroenergetycznych	115/7005/08		Skala: 1:500
Sprawdzający:	Włodzimierz Bogula uprawnienia budowlane do wykonywania samodzielnej funkcji projektanta i kierownika budowy w specjalności instalacyjnej–inżynieryjnej w zakresie sieci i instalacji elektrycznych	29/90/Lw		Rys. nr E2