


C-C

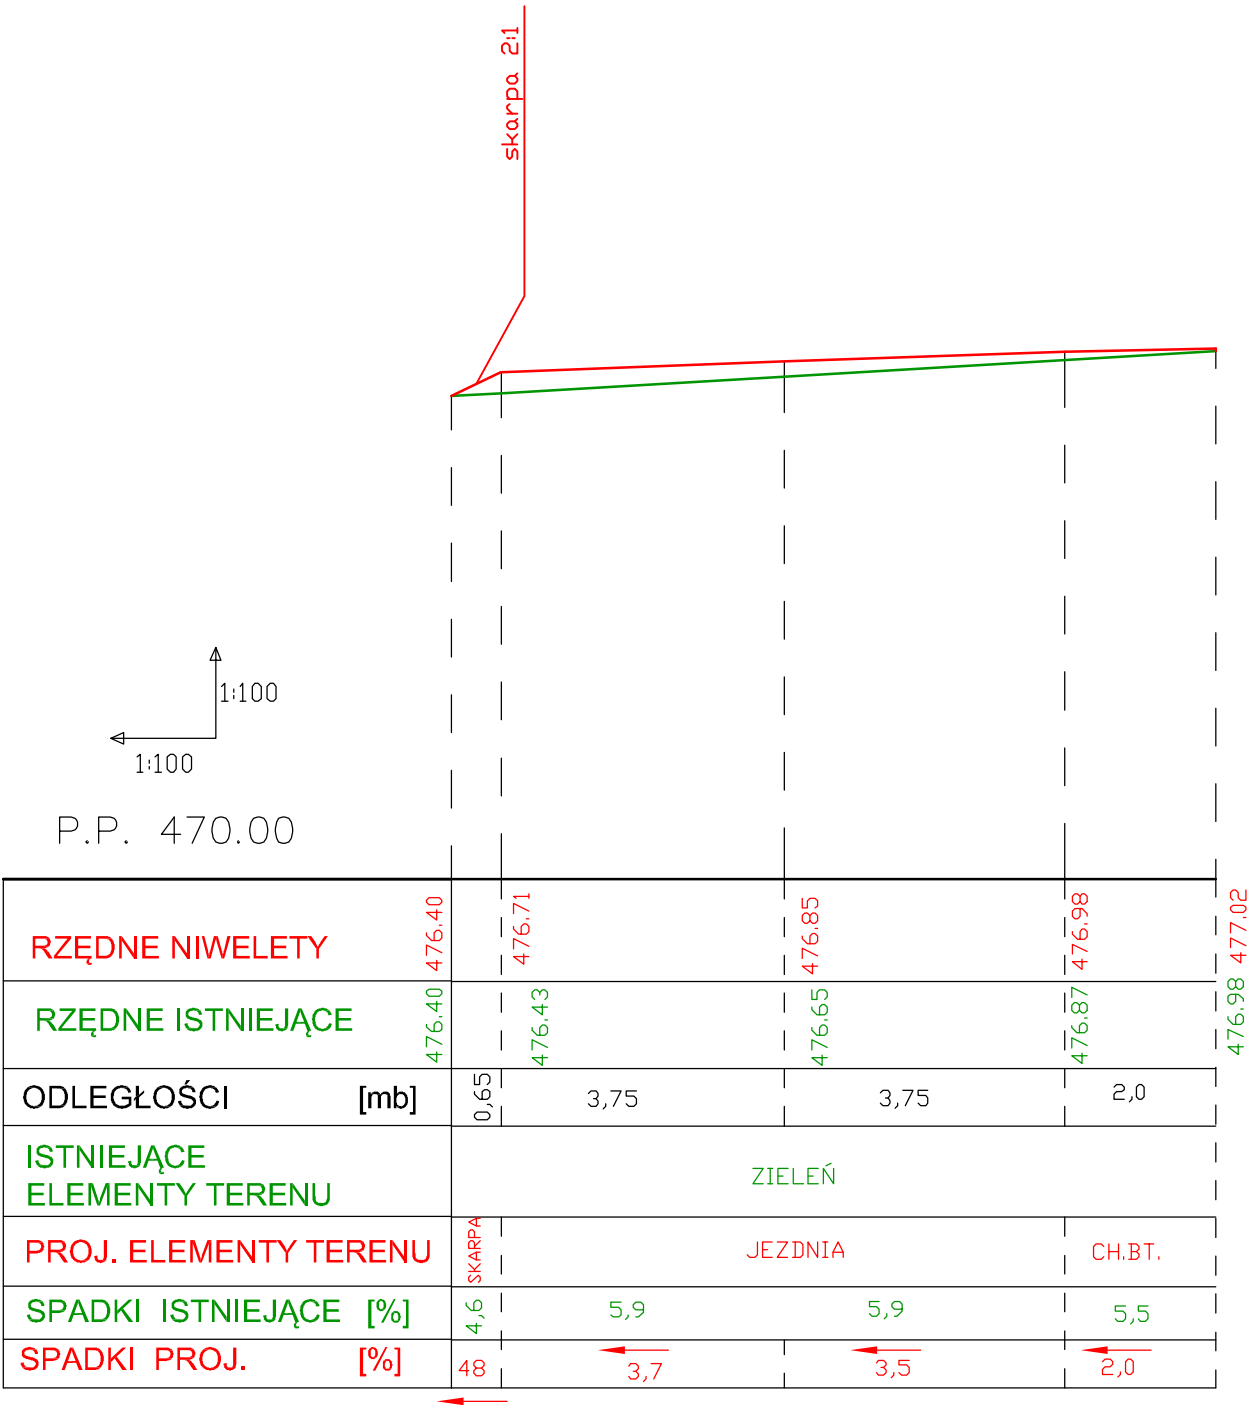

<div>Jednostka projektowa:</div> <div>BIURO PLANOWANIA PRZESTRZENNEGO</div> <div>BPP Jerzy Jakimiec</div> <div>ul. Słowackiego 20b; 58 - 300 Wałbrzych</div> <div>tel. (074)8422139; e-mail: bppjj@wp.pl</div>		<div>Inwestor:</div> <div>WSSE INVEST-PARK</div> <div>sp. z o.o.</div> <div>ul. Uczniowska 16,58-306 Wałbrzych</div>	
<div>Inwestycja:</div> <div>BUDOWA ZJAZDU PUBLICZNEGO- UL. UCZNIOWSKA W</div> <div>WAŁBRZYCHU</div>			
<div>Projekt:</div> <div>PROJEKT BUDOWLANY- ZJAZD Z UL. UCZNIOWSKIEJ</div>		<div>Nr rys.:</div> <div>05</div>	
<div>Nazwa rysunku:</div> <div>PROFIL POPRZECZNY ZJAZDU C-C</div>		<div>Skala:</div> <div>1:100</div>	
<div>Projektant - branża drogowa:</div> <div>inż. Jerzy Jakimiec AU-F 2/169/81</div>		<div>Podpis:</div>	
<div>Asystent projektanta:</div> <div>mgr inż. Małgorzata Komornicka</div>		<div>Podpis:</div>	
<div>Data:</div> <div>XI.2017</div>		<div>PRAWA AUTORSKIE ZASTRZEŻONE.</div> <div>KOPIOWANIE BEZ PISEMNEJ ZGODY</div> <div>AUTORA ZABRONIONE.</div>	