ıo: dolnośląskie
orski
ıor, Męcinka, Mściwojów
1 Gospodarstwo, 0004 Małuszów, 0003 Godziszowa (zakres wg załącznika do wniosku)

Mapa ewidencyjna

Skala: 1:5000

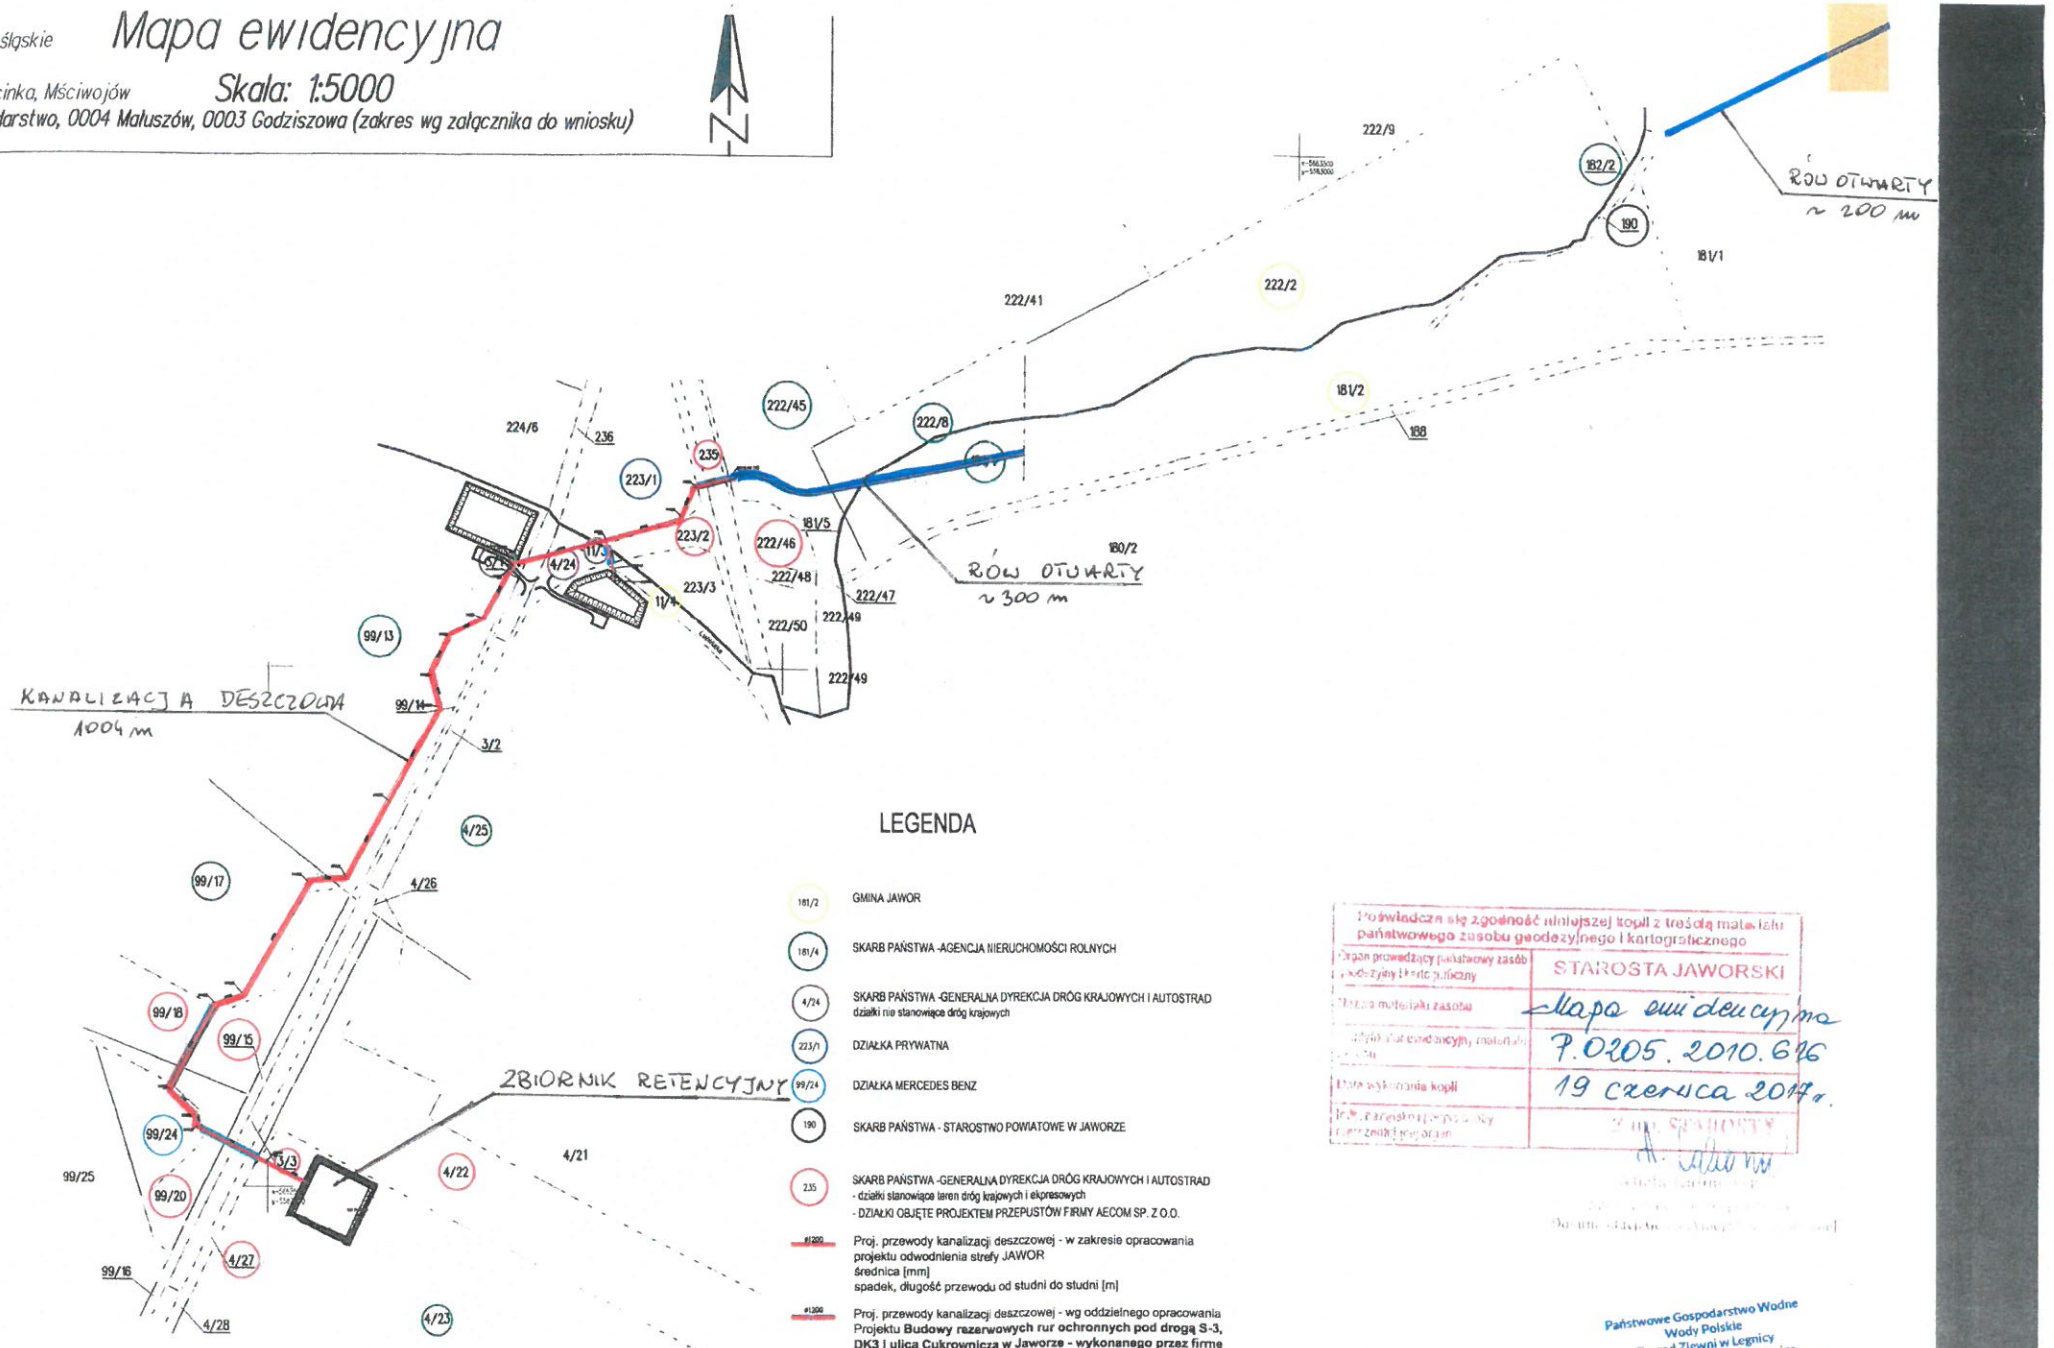

LEGENDA

181/2	GMINA JAWOR
181/4	SKARB PAŃSTWA -AGENCJA NIERUCHOMOŚCI ROLNYCH
4/24	SKARB PAŃSTWA -GENERALNA DYREKCJA DRÓG KRAJOWYCH I AUTOSTRAD działki nie stanowiące dróg krajowych
223/1	DZIAŁKA PRYWATNA
99/24	DZIAŁKA MERCEDES BENZ
190	SKARB PAŃSTWA - STAROSTWO POWIATOWE W JAWORZE
235	SKARB PAŃSTWA -GENERALNA DYREKCJA DRÓG KRAJOWYCH I AUTOSTRAD - działki stanowiące teren dróg krajowych i ekspresowych - DZIAŁKI OBJĘTE PROJEKTEM PRZEPUSTÓW FIRMY AECOM SP. Z O.O.
ø1200	Proj. przewody kanalizacji deszczowej - w zakresie opracowania projektu odwodnienia strefy JAWOR średnica [mm] spadek, długość przewodu od studni do studni [m]
ø1200	Proj. przewody kanalizacji deszczowej - wg oddzielnego opracowania Projektu **Budowy rezerwowych rur ochronnych pod drogą S-3, DK3 i ulicą Cukrowniczą w Jaworze - wykonanego przez firmę AECOM Sp. z o.o. dla WSSE INVEST-PARK Sp. z o.o** średnica [mm] spadek, długość przewodu od studni do studni [m]

Poświadcza się zgodność niniejszej kopii z treścią materiału państwowego zasobu geodezyjnego i kartograficznego

Organ prowadzący państwowy zasób geodezyjny i kartograficzny	STAROSTA JAWORSKI
Nazwa materiału zasobu	Mapa ewidencyjna
Identyfikator ewidencyjny materiału zasobu	P.0205.2010.616
Data wykonania kopii	19 czerwca 2017 r.
Imię, nazwisko i przywódca uprawnionej jednostki	Z up. STAROSTY

Państwowe Gospodarstwo Wodne
Wody Polskie
Zarząd Zlewni w Legnicy
ul. M. Rataja 32, 59-220 Legnica
NIP: 527-282-56-16 REGON: 368302575
telefon: +48 76 862 44 51 e-mail: zzlegnica@wody.gov.pl