


**MAPA POGLĄDOWA - ODWODNIENIE KOMPLEKSÓW NR 1 I NR2
WE WRZEŚNI O ŁĄCZNEJ POWIERZCHNI OK. 23 ha**

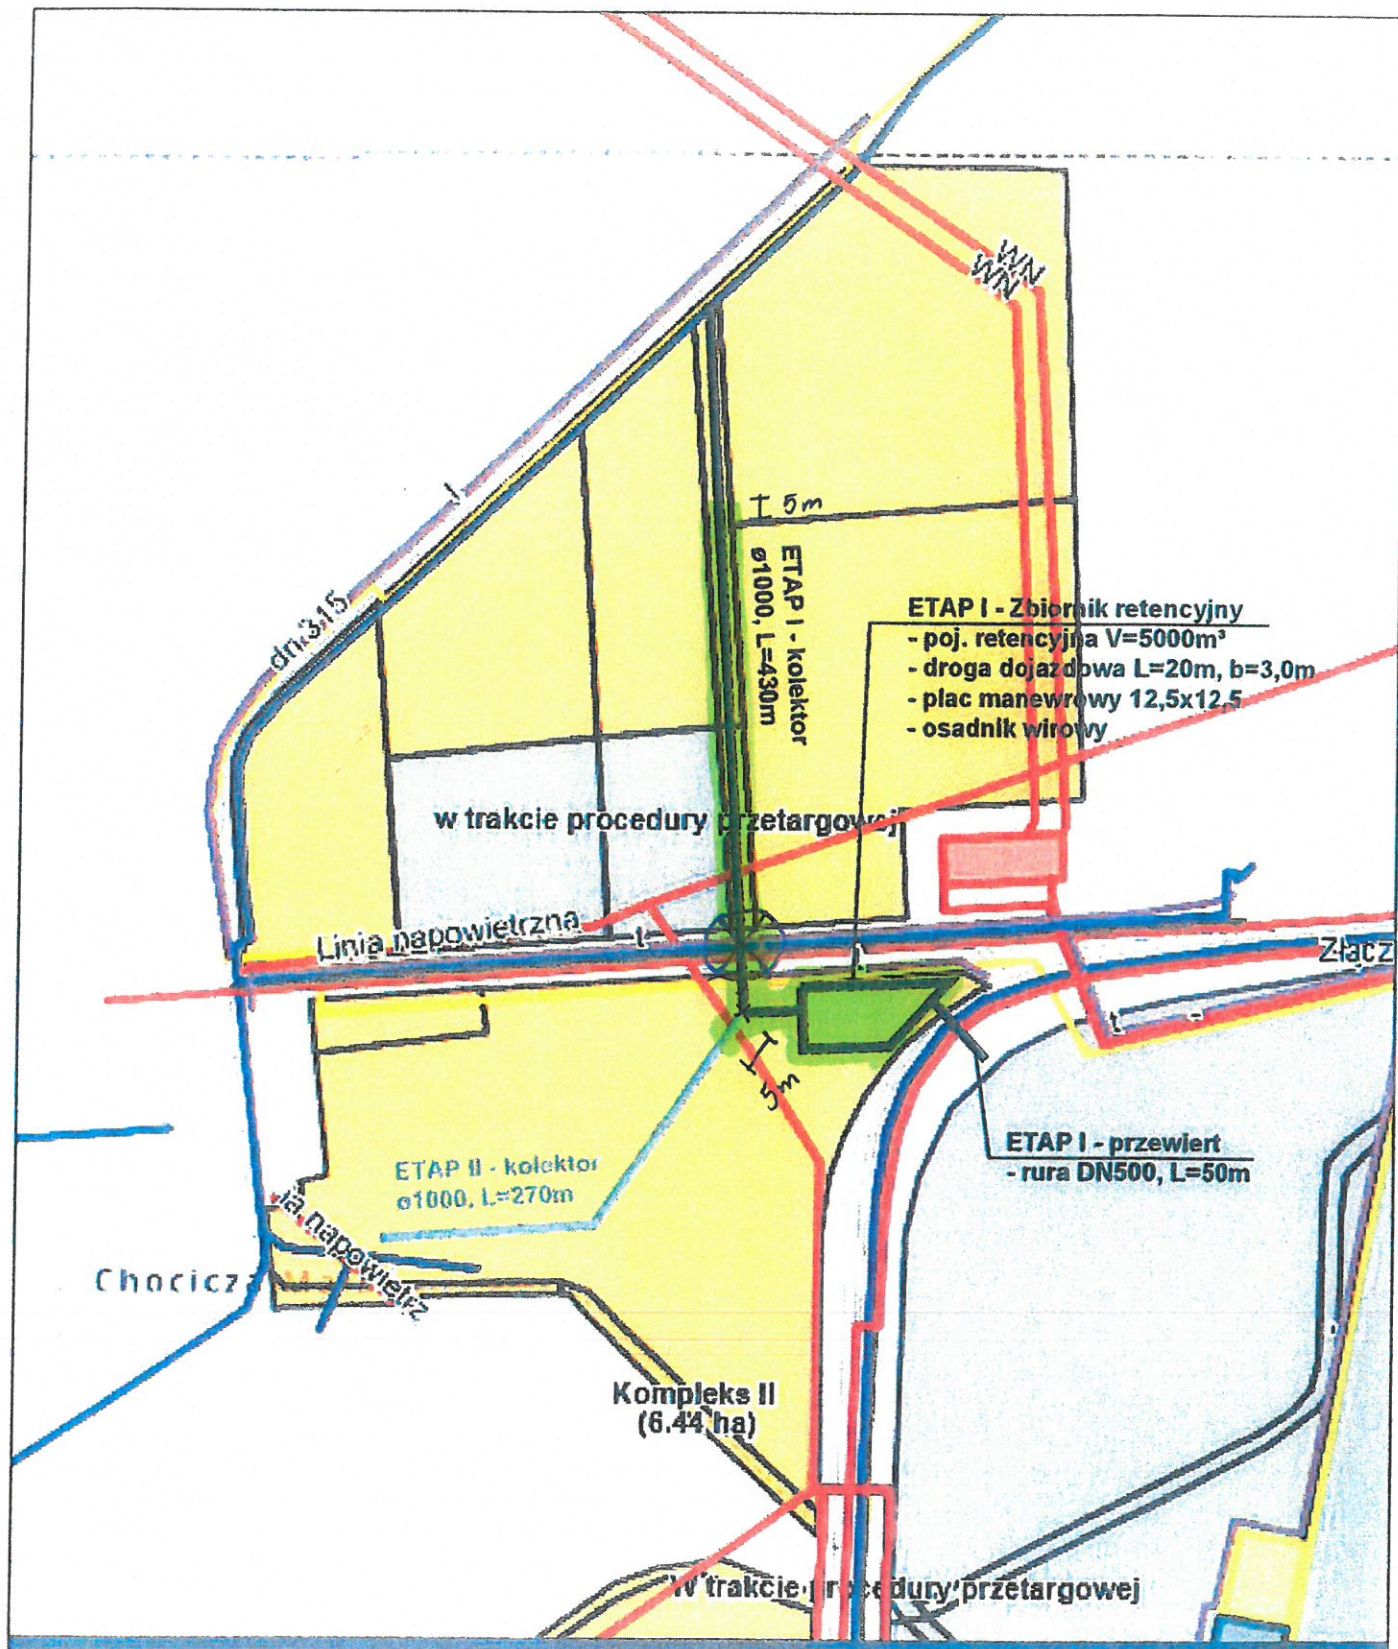

LEGENDA



ETAP I - KOMPLEKS NR 1 (PÓLNOCNY) kolor zielony



ETAP II - KOMPLEKS NR 2 (POŁUDNIOWY) kolor jasnoniebieski

Handwritten signature